


PŁYTY DACHOWE „BALEX METAL” GR. 20 cm.
 PŁATWIE C 160 POZ.1.01.
 RYGIEL I 400 POZ. 1.02.

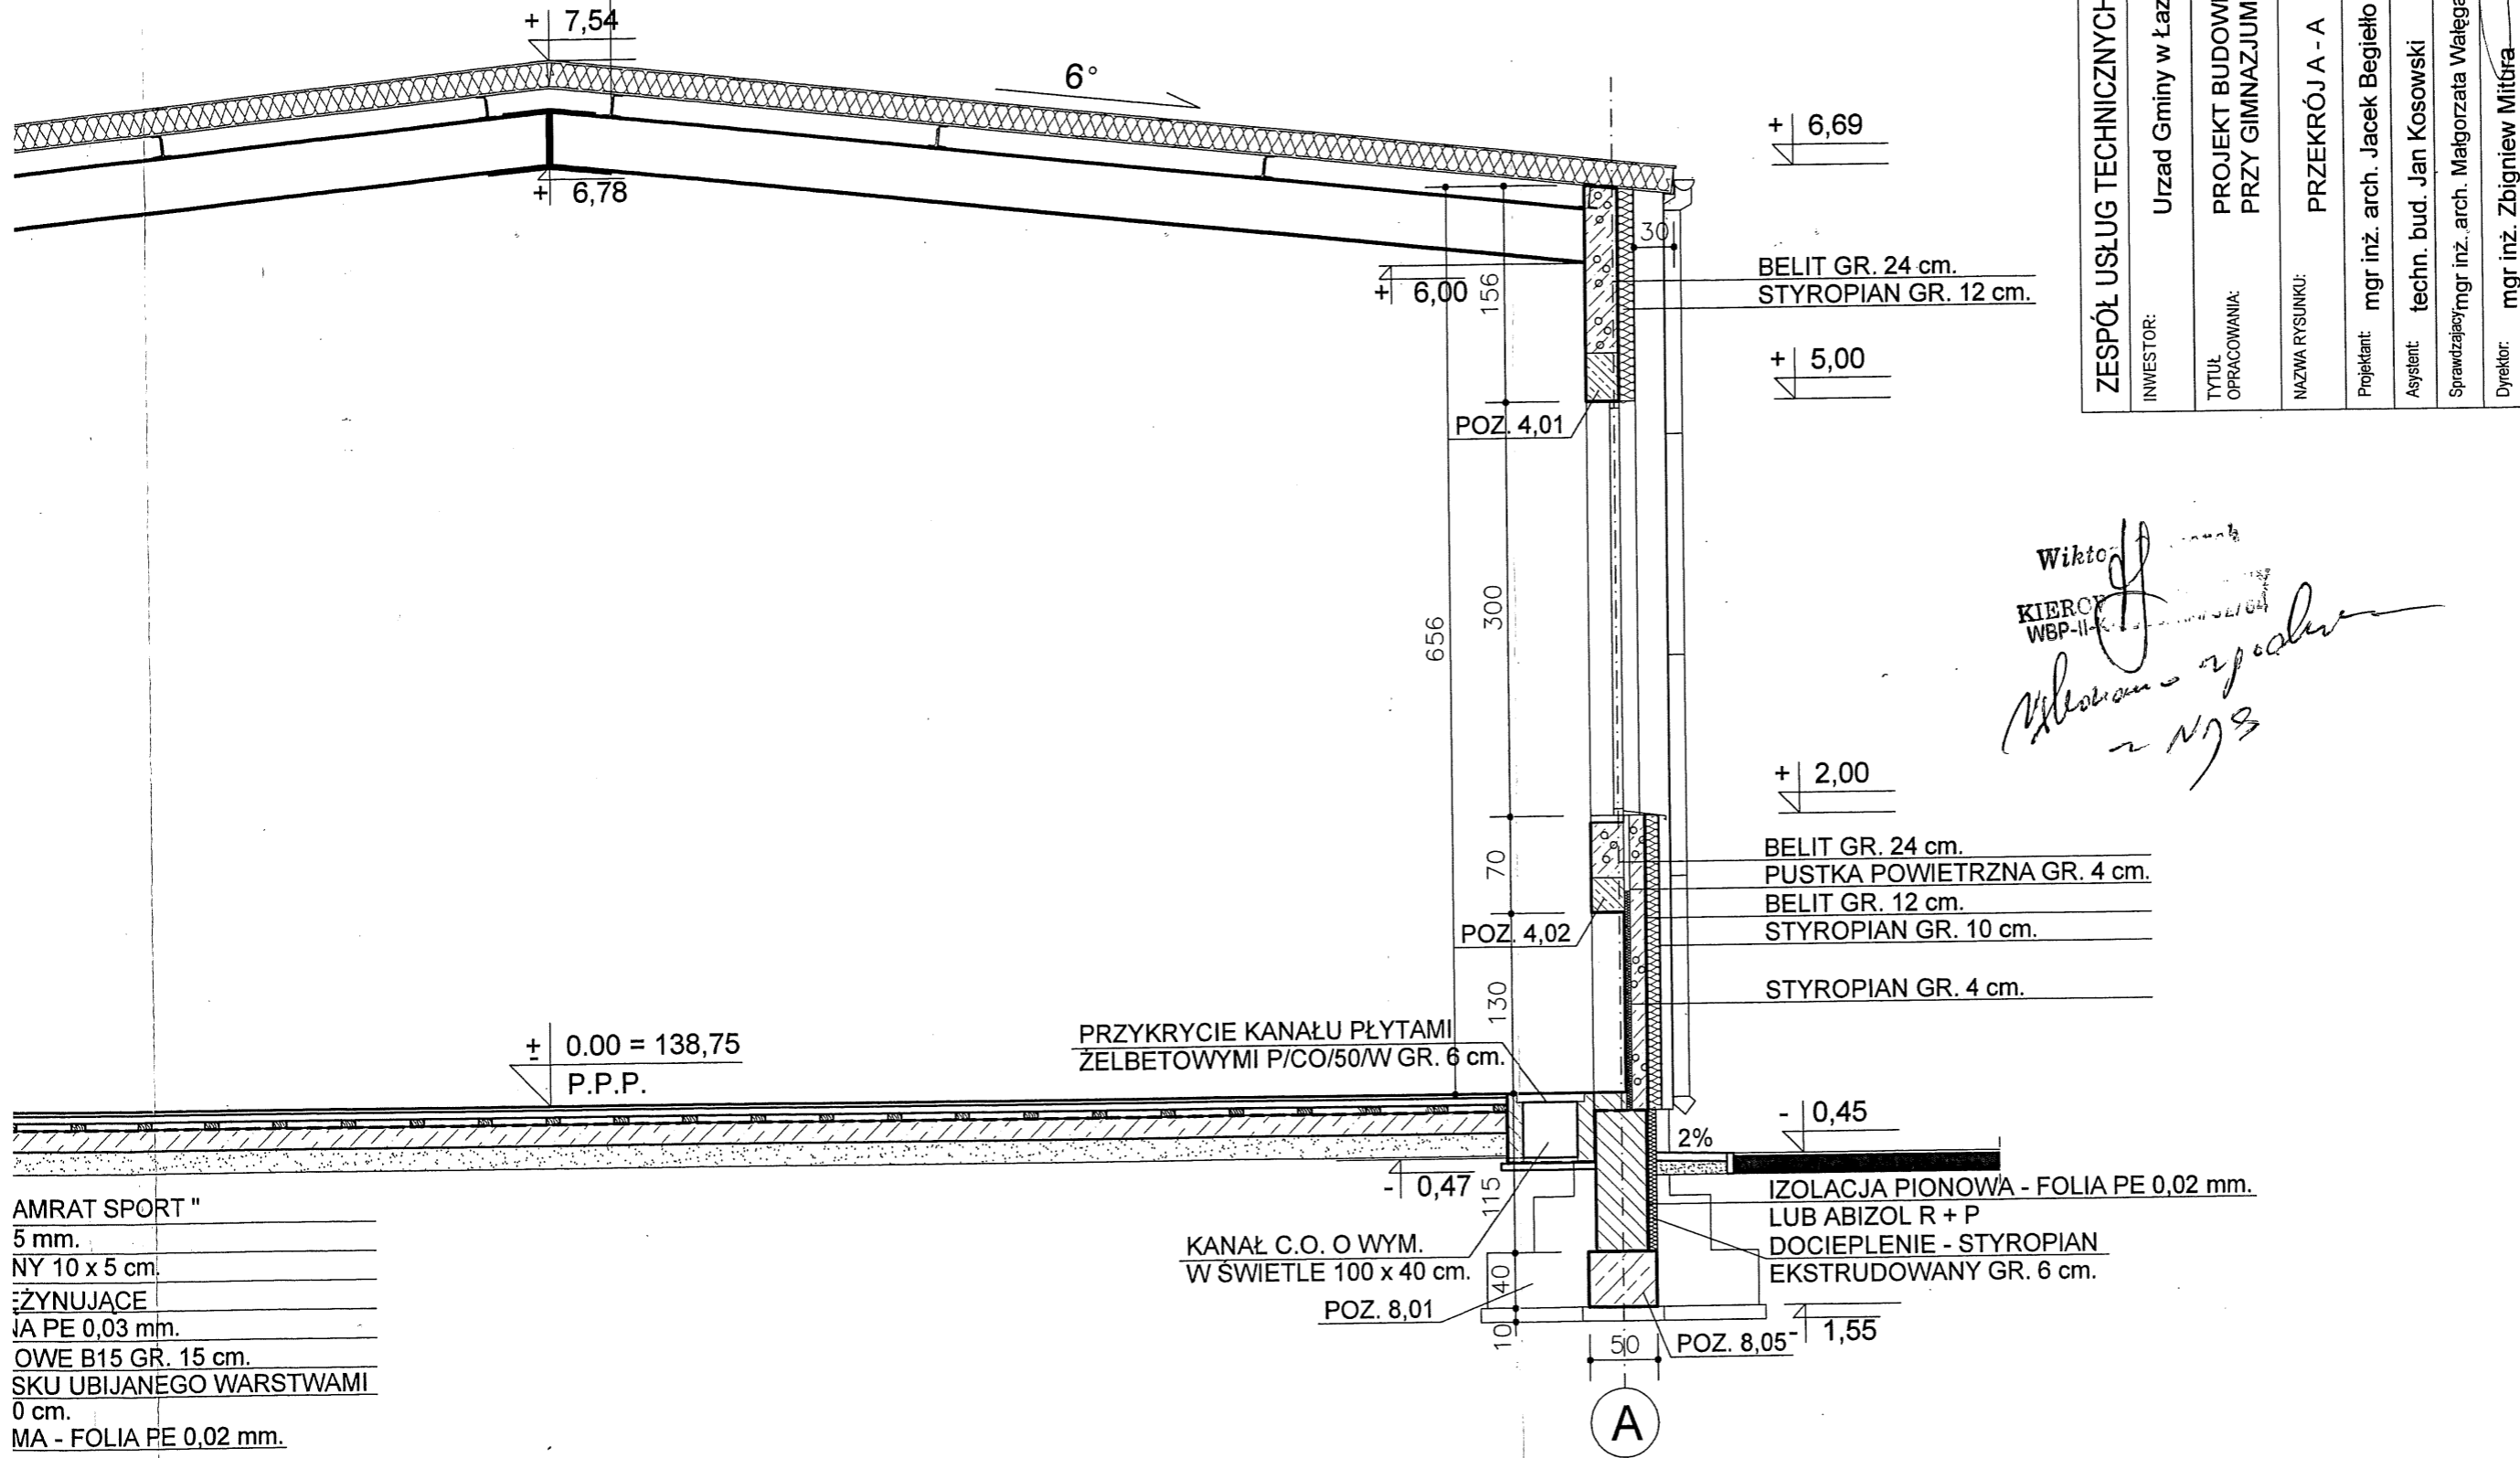

SŁUŻBA PROJEKTOWA
 WYSTAWIENIE
 AMRAT SPORT 5 mm
 NY 10 x 5 cm

ZESPÓŁ USŁUG TECHNICZNYCH NOT W LUBLINIE Sp. z o.o.	
INWESTOR:	Urząd Gminy w Łaziskach
TYTUŁ OPRACOWANIA:	PROJEKT BUDOWLANY SALI GIMNASTYCZNEJ PRZY GIMNAZJUM W ŁAZISKACH
NAZWA RYSUNKU:	PRZEKRÓJ A - A
Projektant:	mgr inż. arch. Jacek Begiełło
Asystent:	techn. bud. Jan Kosowski
Sprawdzający:	mgr inż. arch. Małgorzata Wałęga
Dyrektor:	mgr inż. Zbigniew Mittra
Nr umowy:	151/
Data:	03.20
Branża:	architekt
Skala:	1:50
Nr rysunku:	5


Wiktor
 KIERO
 WBP-III
 2 17 8

AMRAT SPORT "
 5 mm.
 NY 10 x 5 cm.
 ŻYNUJĄCE
 JA PE 0,03 mm.
 OWE B15 GR. 15 cm.
 SKU UBIJANEGO WARSTWAMI
 0 cm.
 MA - FOLIA PE 0,02 mm.

PRZYKRYCIE KANAŁU PŁYTAMI
 ŻELBETOWYMI P/CO/50/W GR. 6 cm.

KANAŁ C.O. O WYM.
 W ŚWIETLE 100 x 40 cm.

IZOLACJA PIONOWA - FOLIA PE 0,02 mm.
 LUB ABIZOL R + P
 DOCIEPLENIE - STYROPIAN
 EKSTRUROWANY GR. 6 cm.

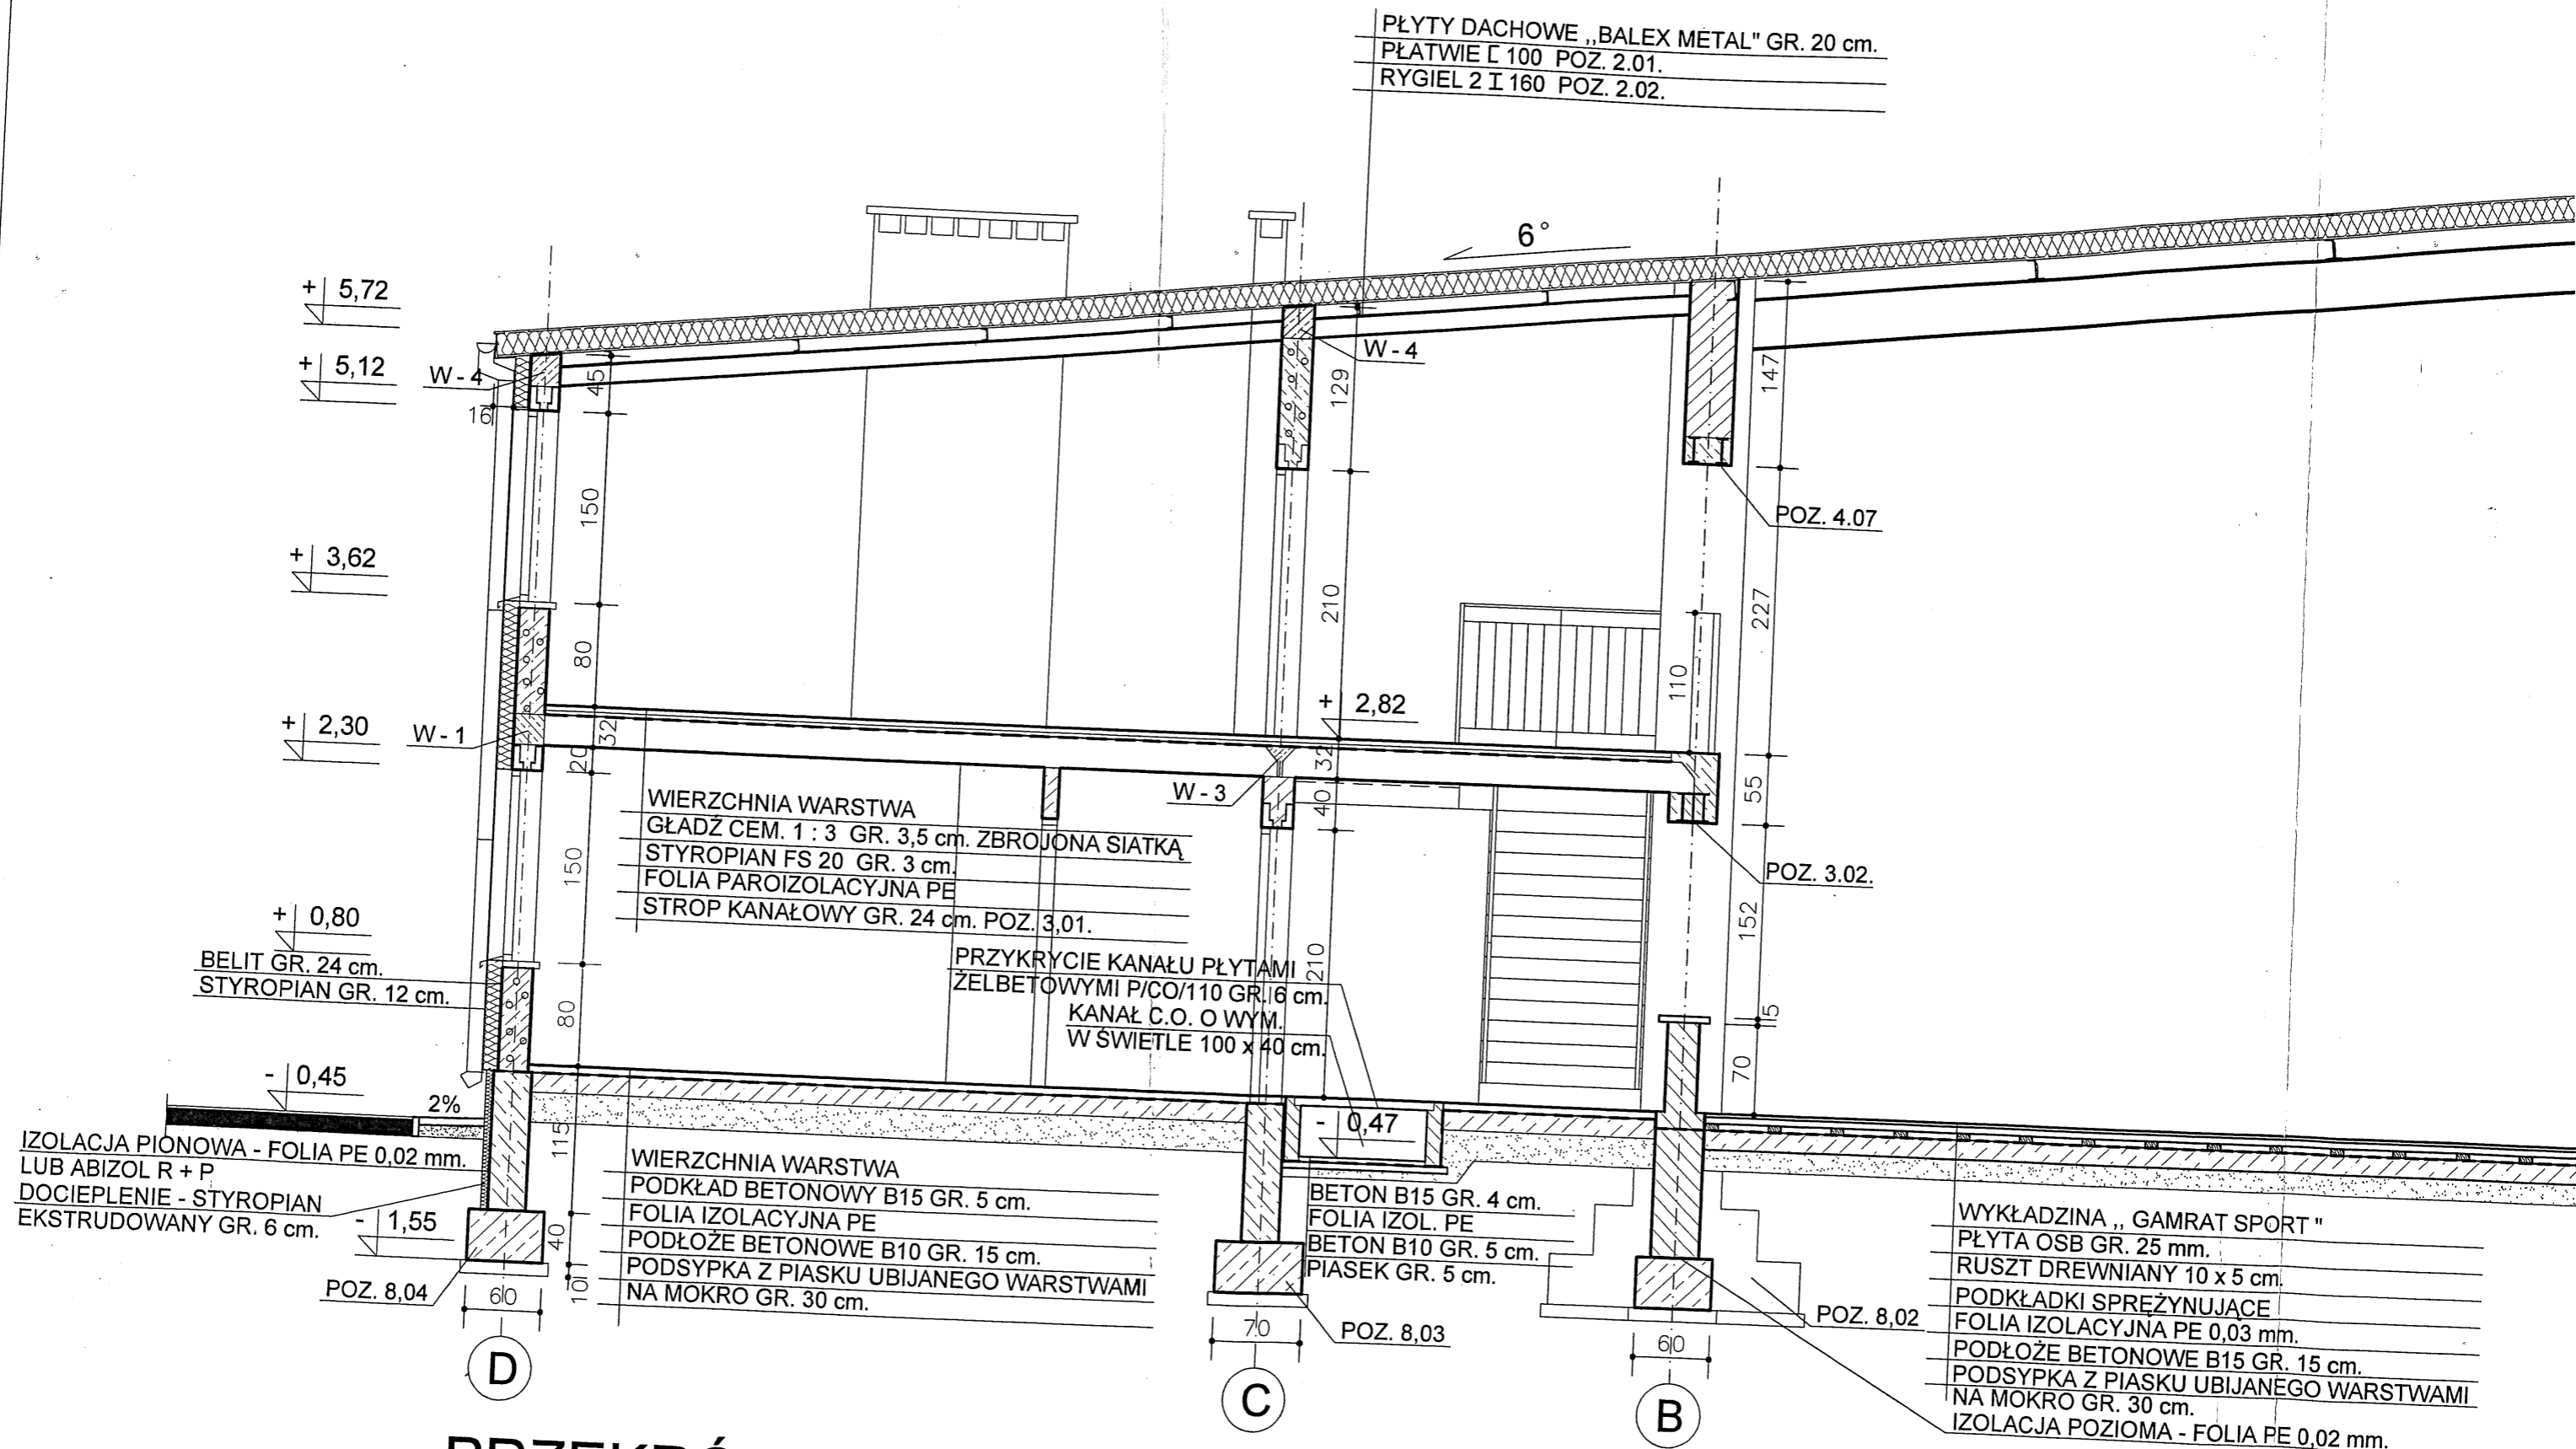

PRZEKRÓJ A - A 1 : 50


ŁAZISKA

sala gimnastyczna

NOTOWISŁAW
ul. L. im.
KONSTRUKCJA
151/03

ELEWACJA ZACHODNIA

Skala 1:100

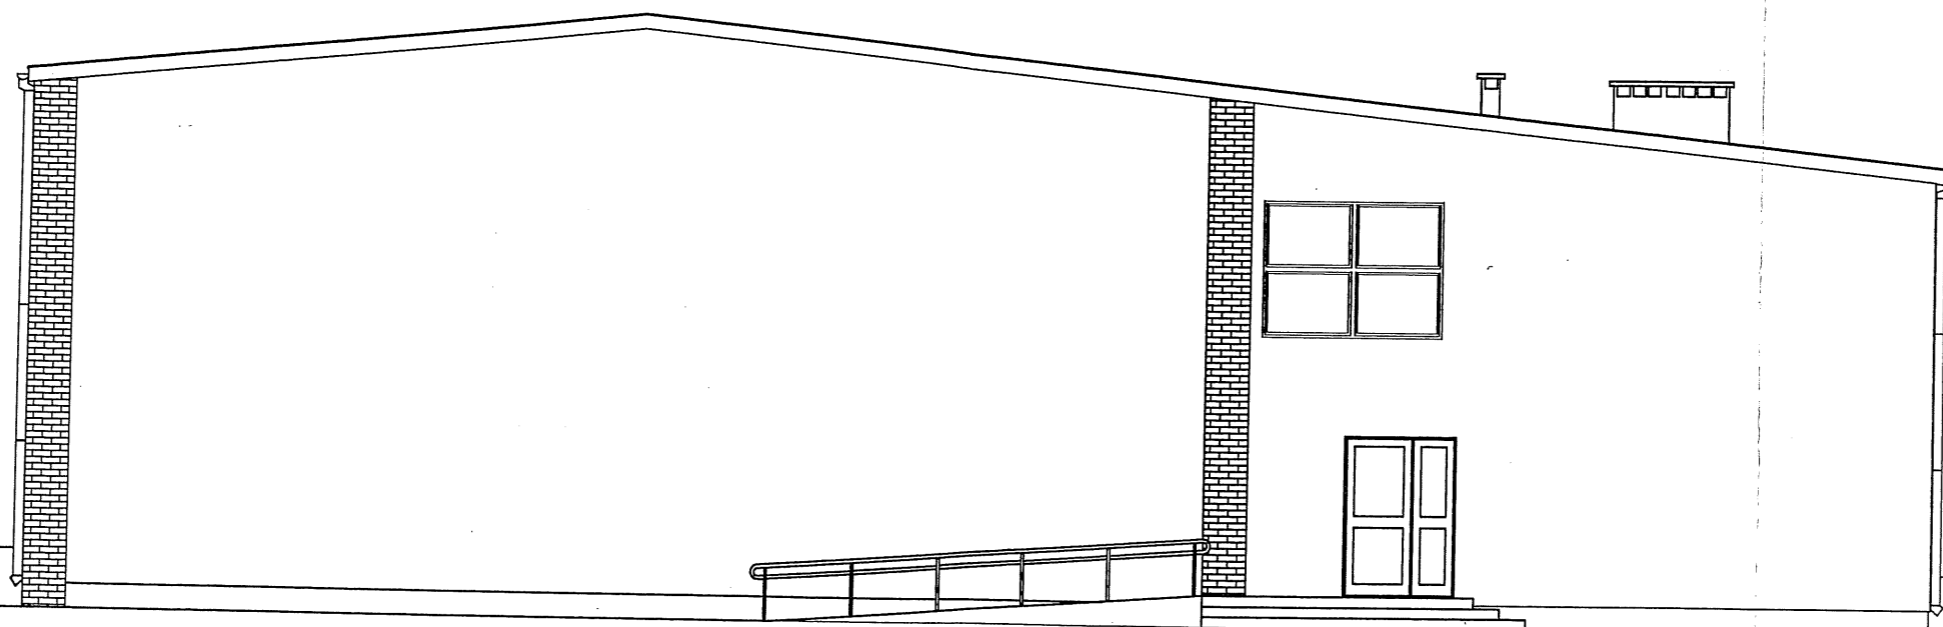

Wiktor Paworek
KIEROWNIK BUDOWY
WBP-LK-8888/RA/32/84

*Nylo nam z spednie
z Nys*

ZESPÓŁ USŁUG TECHNICZNYCH NOT w LUBLINIE Sp. z o.o.			
INWESTOR:	Urząd Gminy w Łaziskach	Nr umowy:	151/03
		Data:	03.2004
TYTUŁ OPRACOWANIA:	PROJEKT BUDOWLANY SALI GIMNASTYCZNEJ PRZY GIMNAZJUM W ŁAZISKACH		
NAZWA RYSUNKU:	ELEWACJA ZACHODNIA		
Projektant:	mgr inż. arch. Jacek Begleto	Branża:	architektura
Asystent:	techn. Jan Kosowski	Skala:	1:100
Sprawdzający:	mgr inż. arch. Małgorzata Wałęga	Nr rysunku:	10
Dyrektor:	mgr inż. Zbigniew Mitura		

ŁAZISKA


sala gimnastyczna



Biuro Usług Technicznych NOT w Lublinie Sp. z o.o.
 Al. Wolności 21, 20-030 Lublin
 tel. 81 432 10 10, 81 432 10 11
 www.uslugi-not.pl

ELEWACJA WSCHODNIA

Skala 1:100

Wizualizacja
 KINOWA BUDOWY
 WSP-11-100/KA/32/04
Wykonano zgodnie z rys.

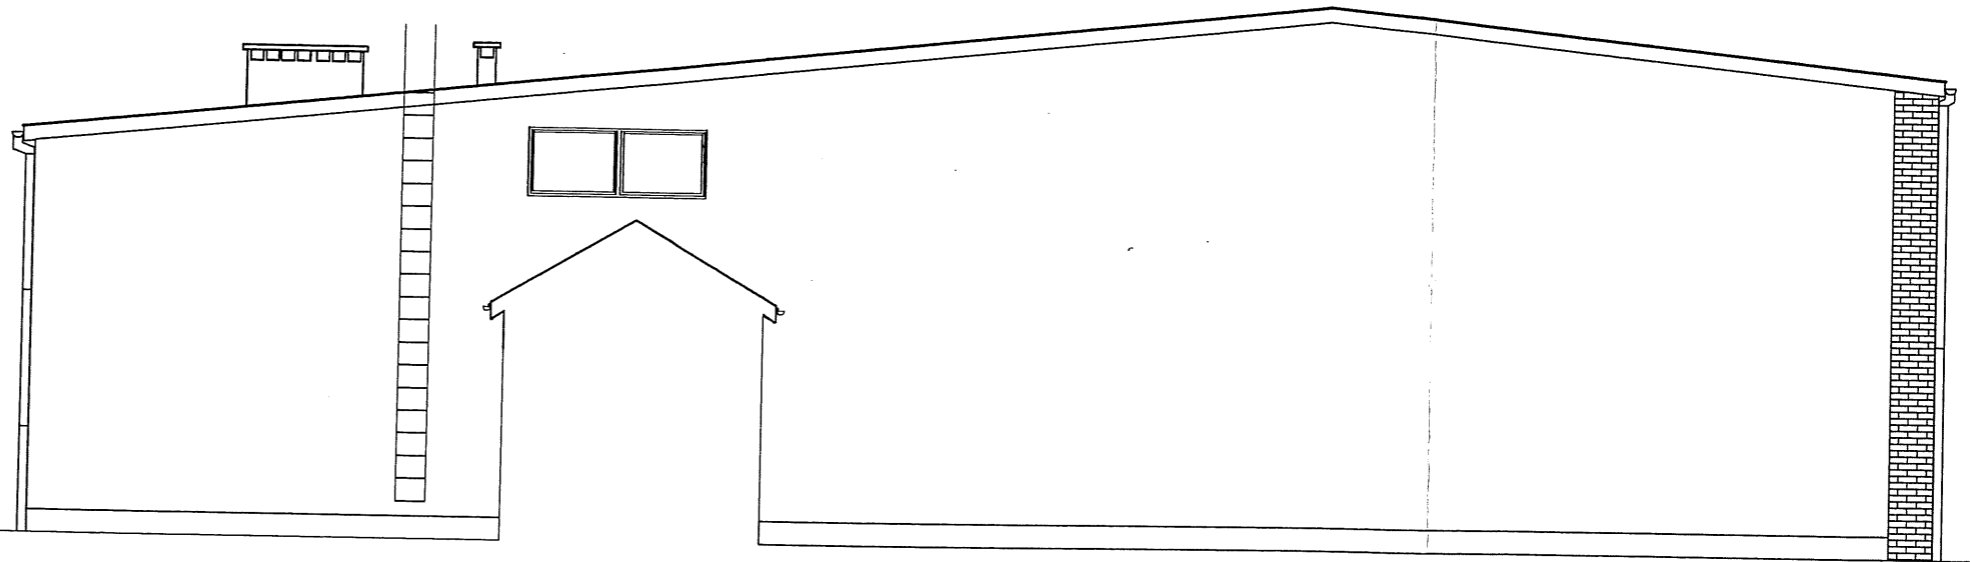

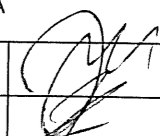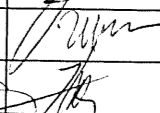ZESPÓŁ USŁUG TECHNICZNYCH NOT w LUBLINIE Sp. z o.o.			
INWESTOR:	Urząd Gminy w Łaziskach	Nr umowy:	151/03
		Data:	03.2004
TYTUŁ OPRACOWANIA:	PROJEKT BUDOWLANY SALI GIMNASTYCZNEJ PRZY GIMNAZJUM W ŁAZISKACH		
NAZWA RYSUNKU:	ELEWACJA WSCHODNIA		
Projektant:	mgr inż. arch. Jacek Begiello		Branża: architektura
Asystent:	techn. Jan Kosowski		Skala: 1:100
Sprawdzający:	mgr inż. arch. Małgorzata Wałęga		Nr rysunku:
Dyrektor:	mgr inż. Zbigniew Mitura		8

